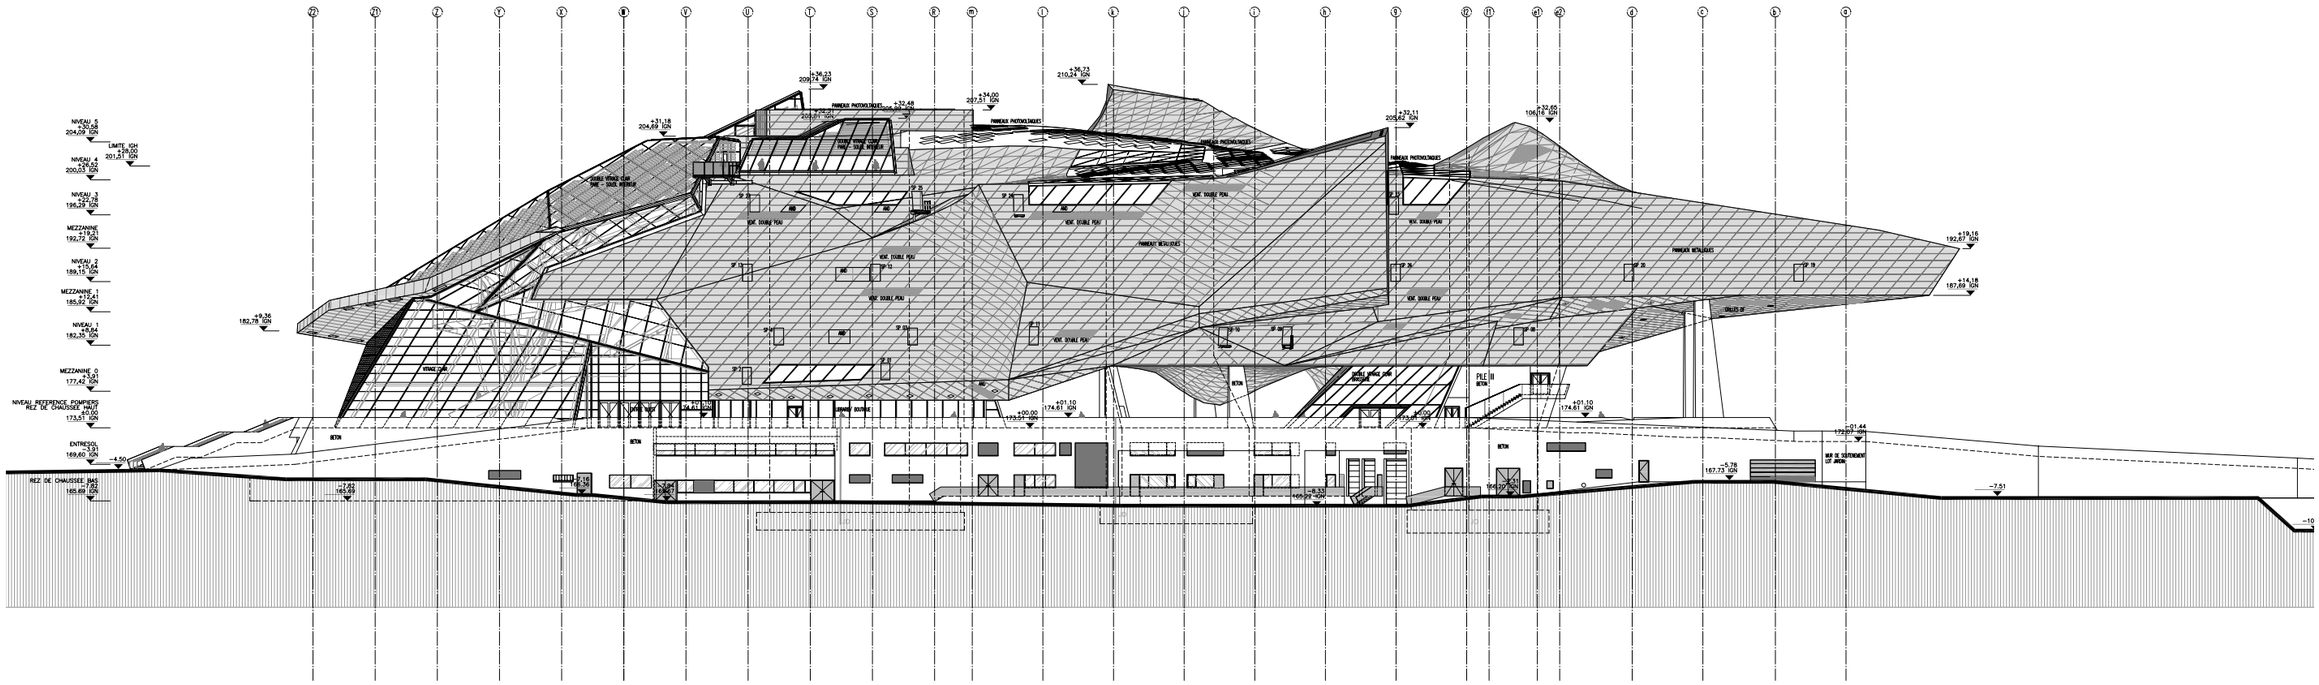

Facade ouest